


# úplné znění ÚP Lužice po změně č. 1

## výkres veřejně prospěšných staveb opatření a asanací

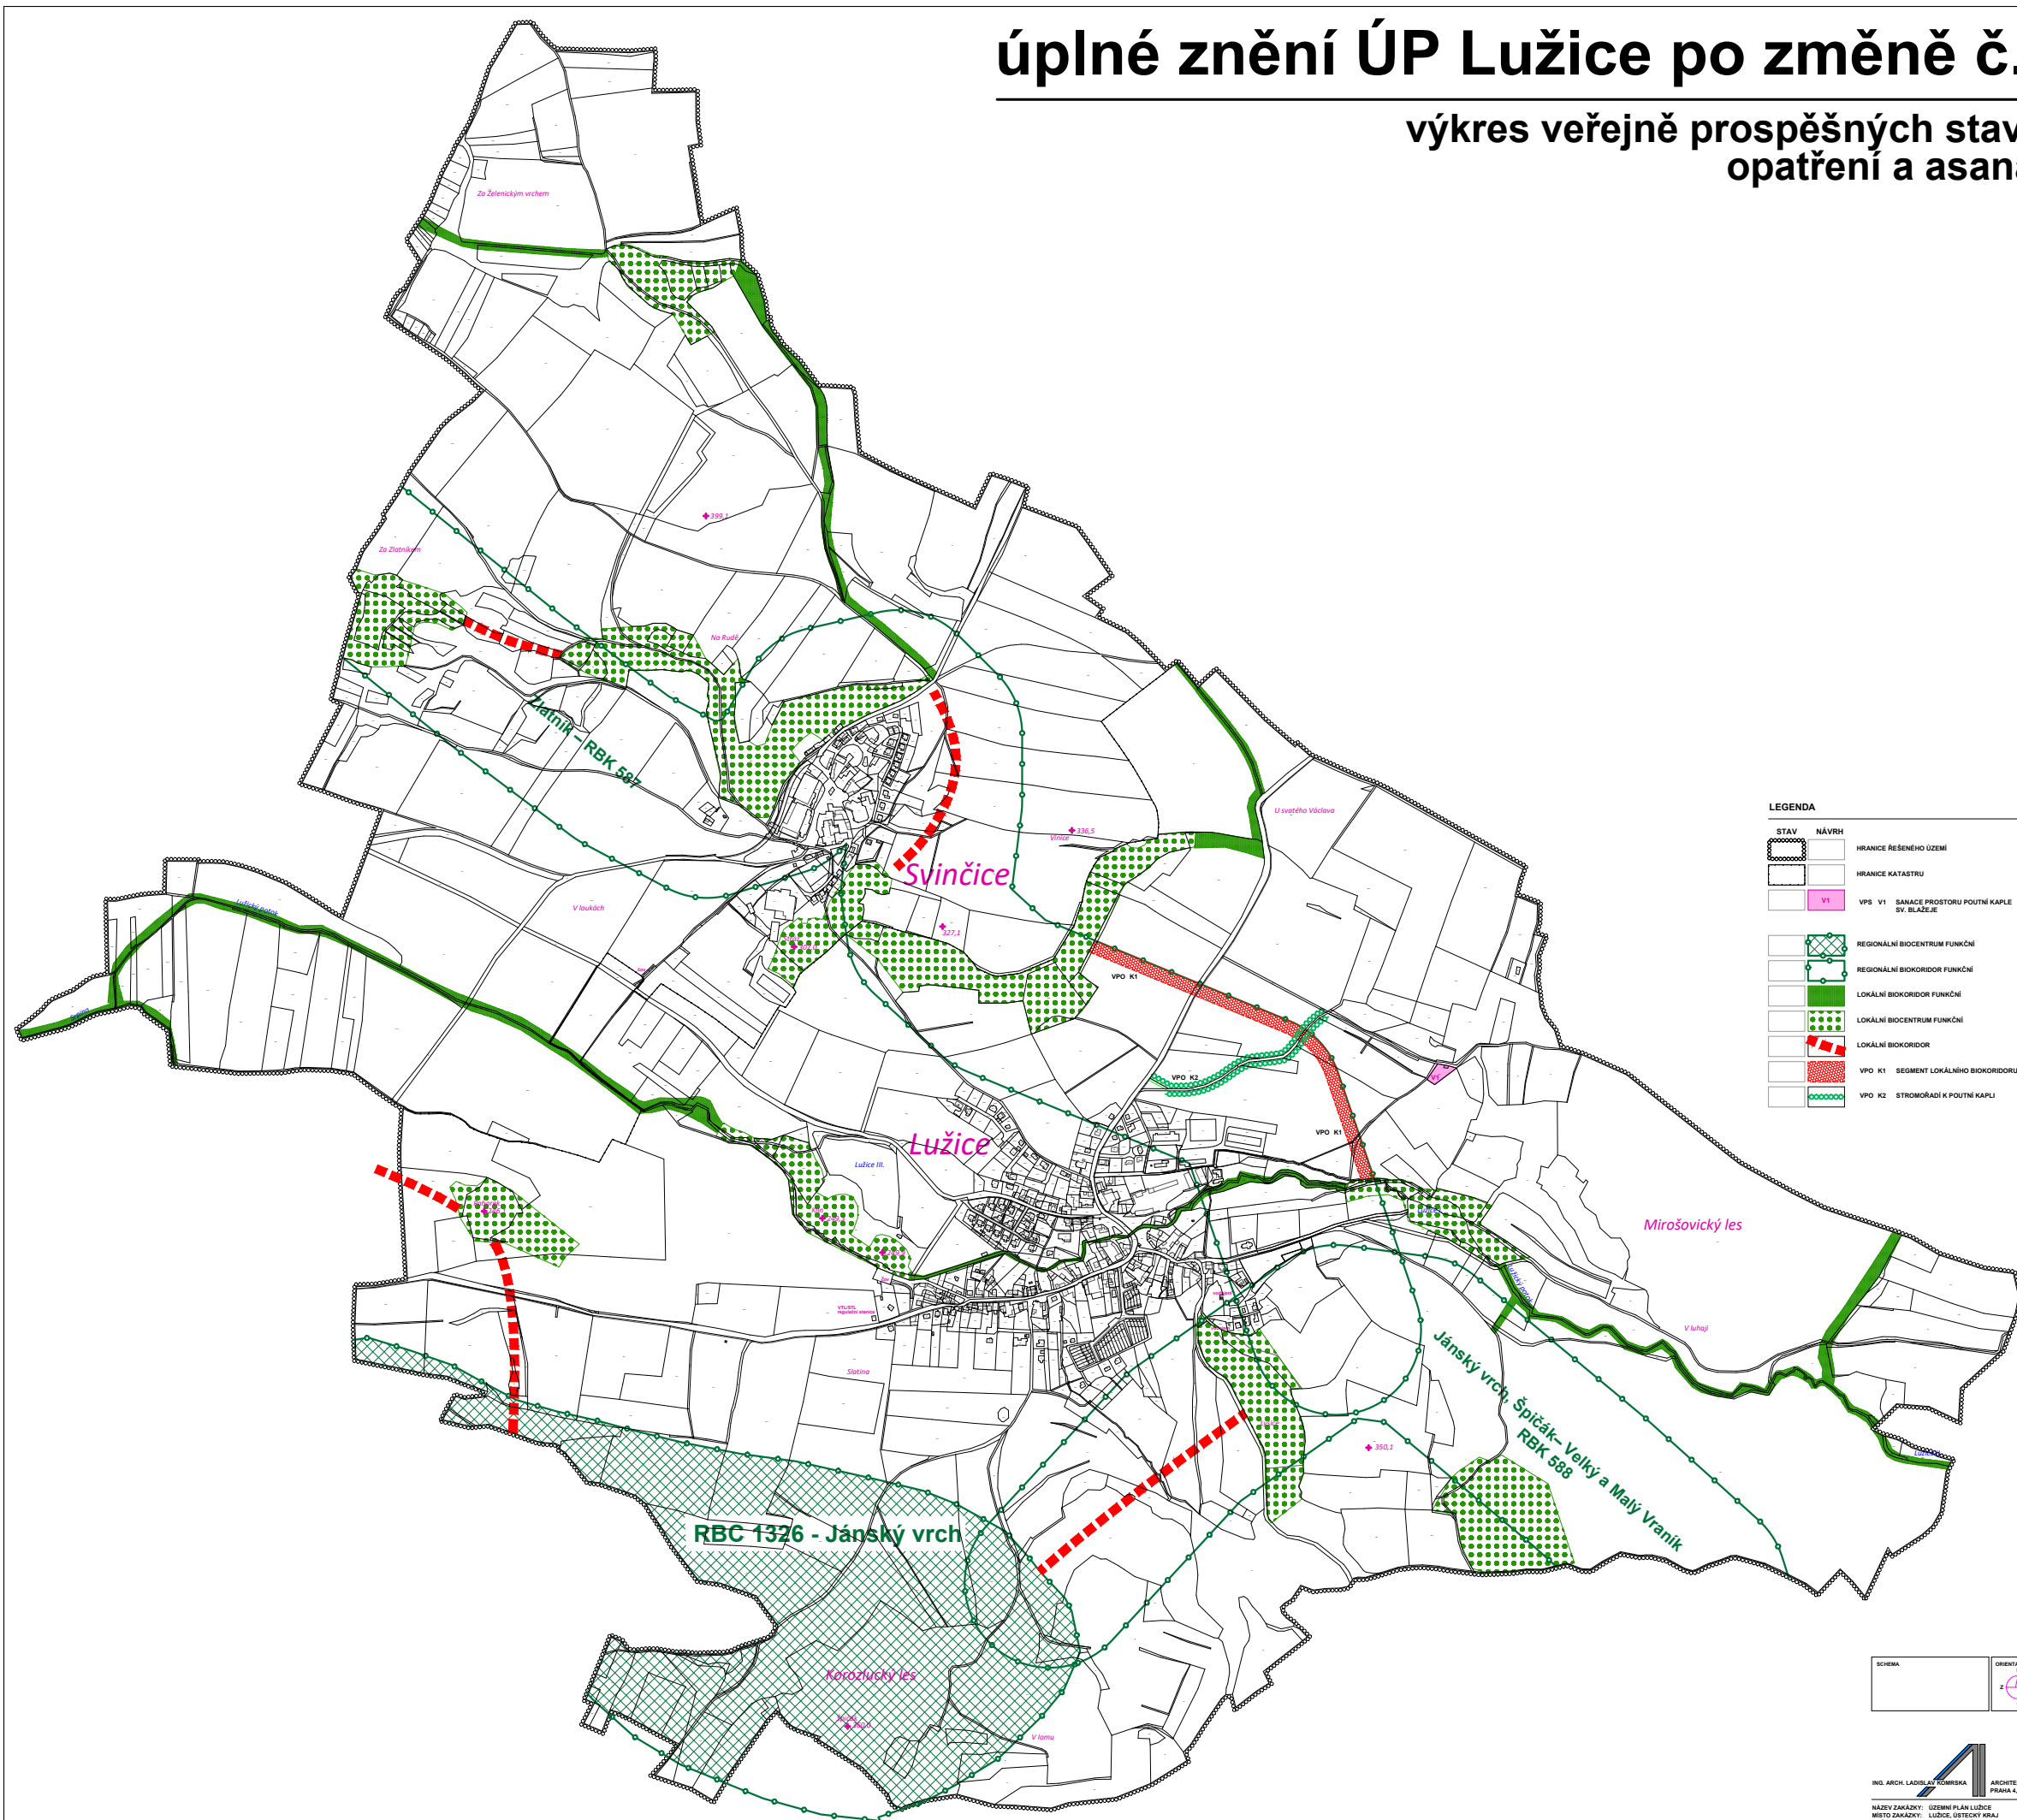

SCHEMA	ORIENTACE	ČÍSLO PANE
		HAZÍTKO

ING. ARCH. LADISLAV ZEMSKA ARCHITEKTURONICKÝ ATELIER  
PRÁHA 4, BLAŠKOVYVA 324

NÁZEV ZAKÁZKY: ÚZEMNÍ PLÁN LUŽICE  
MĚSTO ZNÁMKY: LUŽICE, ÚSTĚČKÝ KRÁJ  
PORÝZOVATEL: MAGISTRÁT MĚSTA MOSTU

ZAK.Č.: 340391  
STAVBY: ÚPÁNÍ ZNĚNÍ PO ZMĚNĚ Č. 1  
DATUM: ÚNOR 2012  
MĚŘITVO: 1:500

NÁZEV VÝKRESU: ČÍSLO VÝKRESU: 1D

**VEŘEJNĚ PROSPĚŠNÁ OPATŘENÍ**