


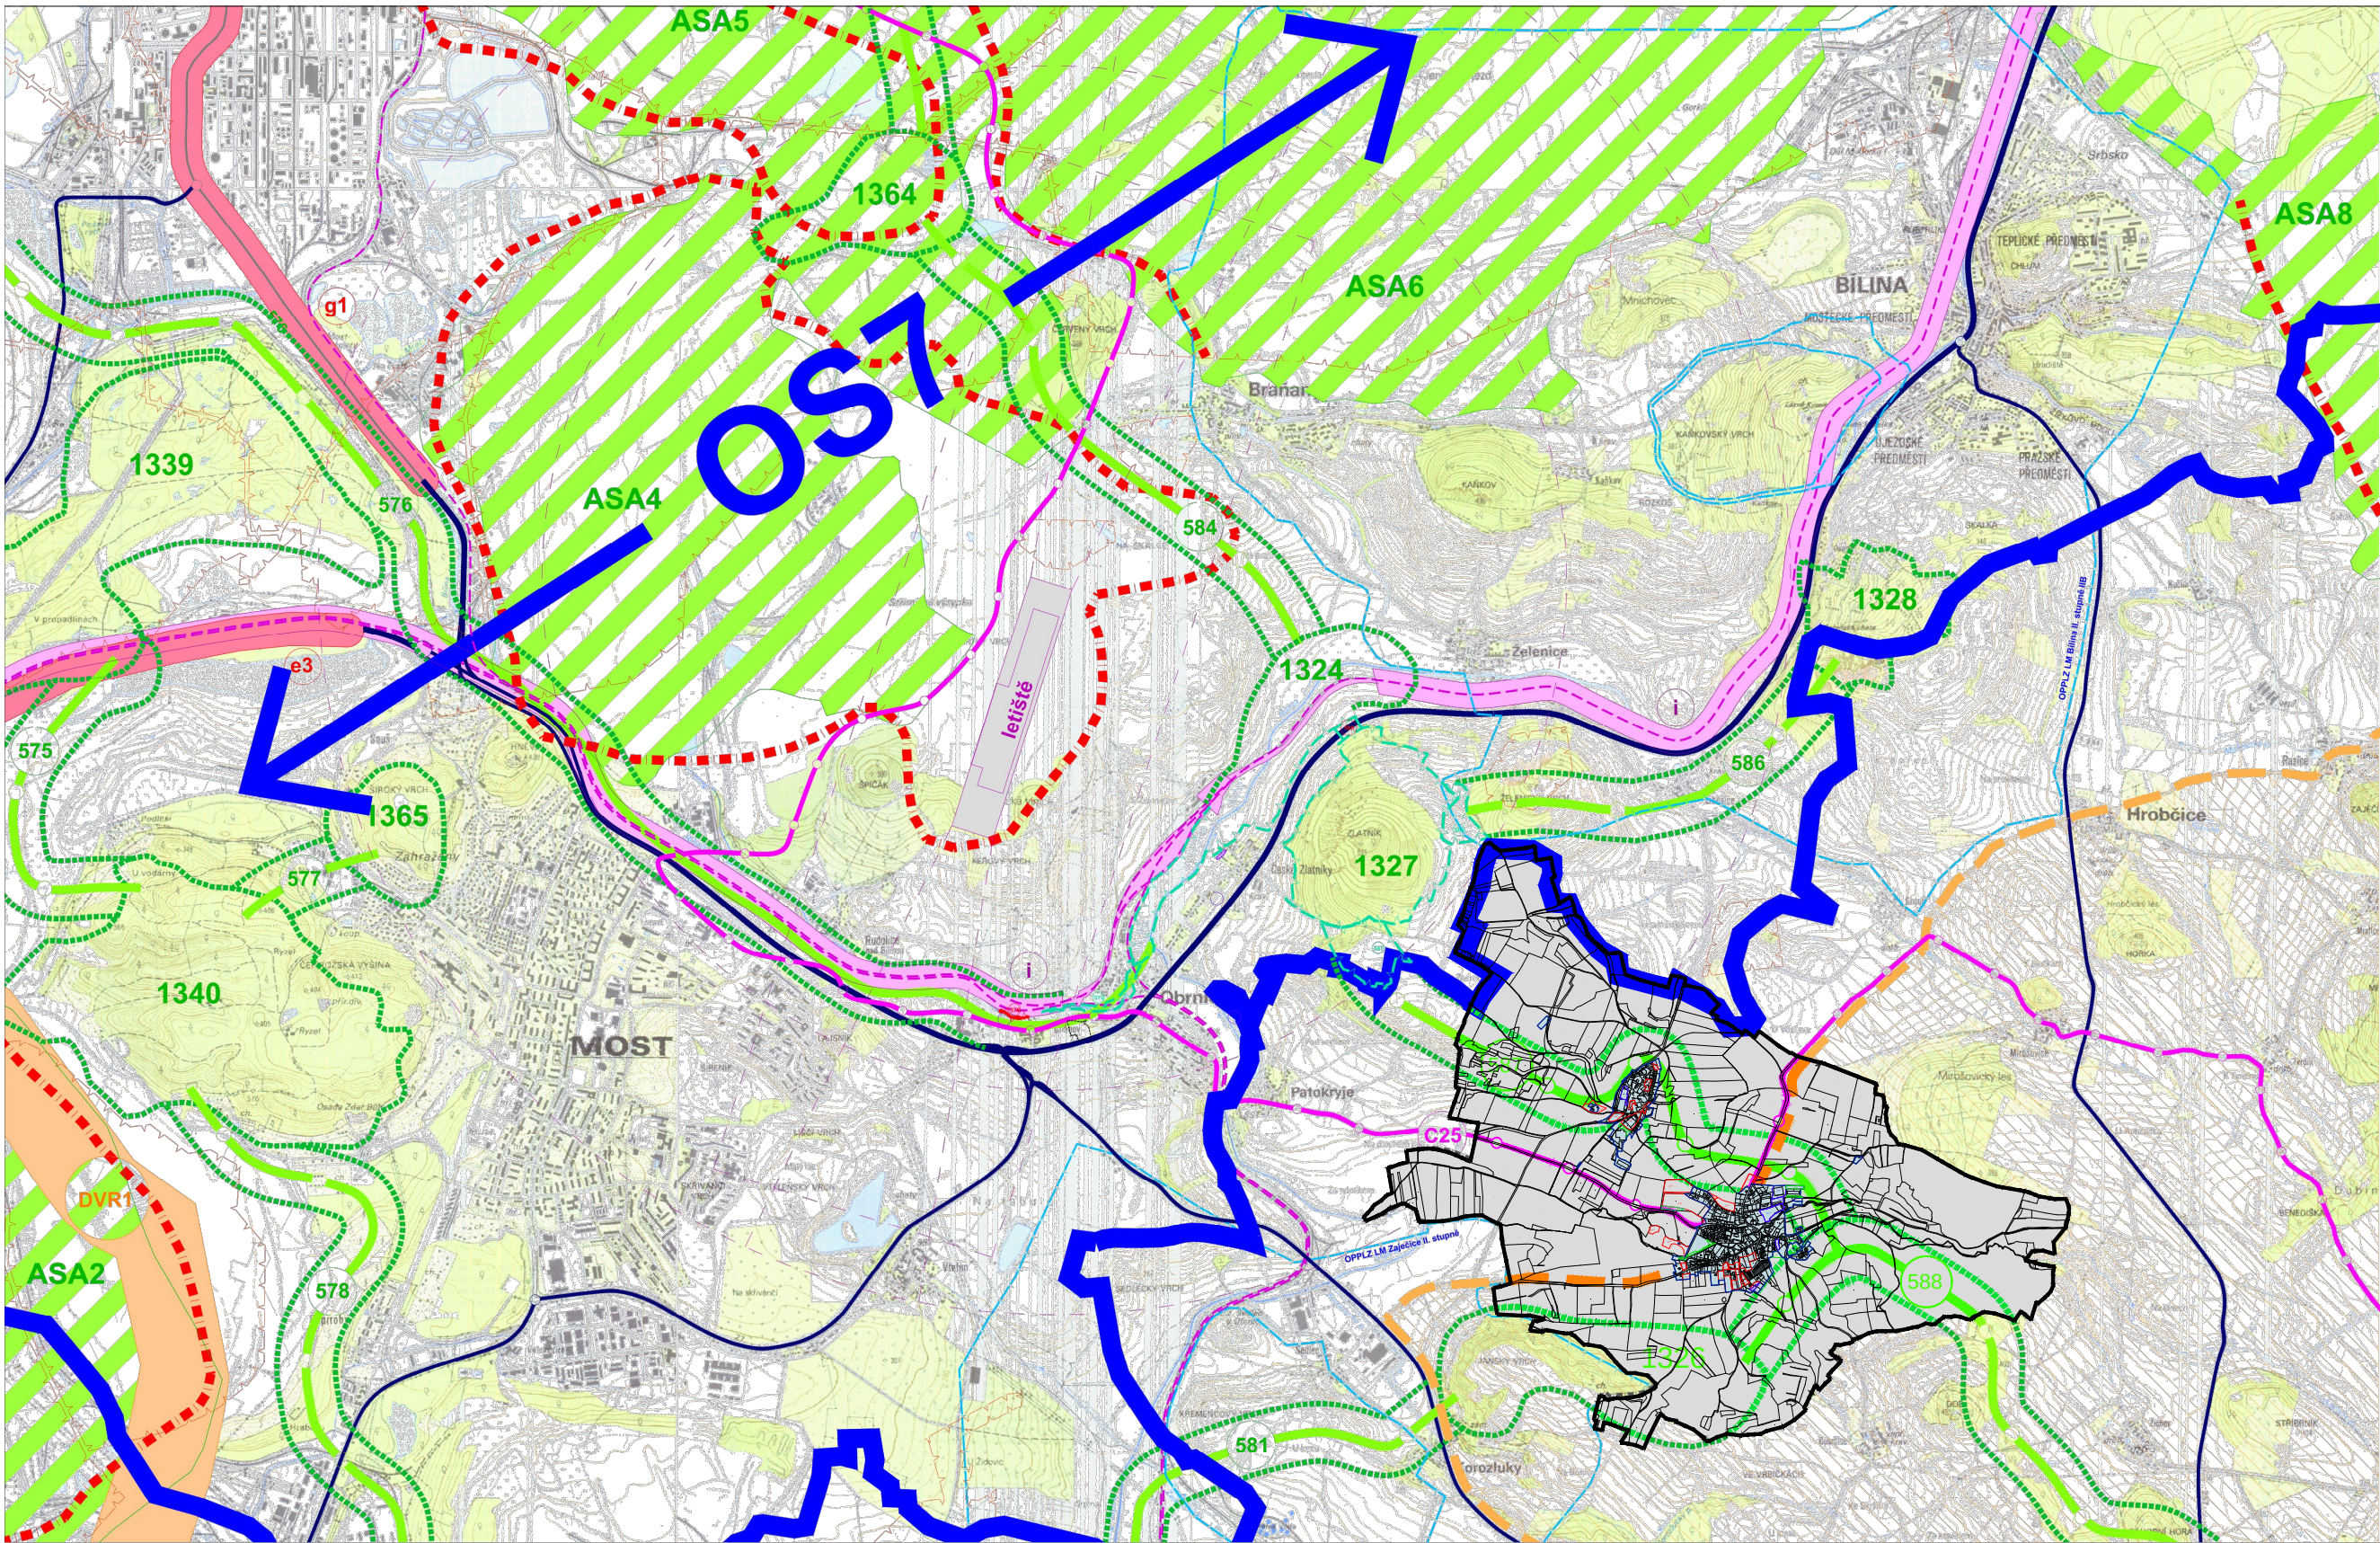

LEGENDA DLE ÚP LUŽICE

stav	návrh	
		HRANICE ŘEŠENÉHO ÚZEMÍ
		HRANICE ZASTAVĚNÉHO ÚZEMÍ K 1.1.2021
		ZASTAVITELNÉ PLOCHY
		PLOCHY ZMĚN ZASTAVĚNÉHO ÚZEMÍ (PLOCHY PŘESTAVBY)
		PLOCHY SÍDELNÍ ZELENE

LEGENDA DLE ZÚR

stav	návrh	ZÚR
		HRANICE OBCE LUŽICE
		SPECIFICKÁ OBLAST SOB 5
		CELÉ ÚZEMÍ
		ROZVOJOVÁ OSA OB 5
		DOBÝVACÍ PROSTOR
		ÚZEMNÍ EKOLOGICKÉ LIMITY TĚŽBY UHLÍ STANOVENÉ UNESSEMEM VLÁDY ČR
		REGIONÁLNÍ BIOCENTRUM
		REGIONÁLNÍ BIOKORIDOR - OSA
		REGIONÁLNÍ BIOKORIDOR
		HRANICE CHKO ČESKÉ STŘEDOHŘÍ
		PLOCHA CHKO ČESKÉ STŘEDOHŘÍ
		PLOCHA ASNACE
		SILNIČNÍ SÍŤ - PÁTEŘNÍ TRASY
		ROZVOJ SILNIČNÍ SÍŤE ("e3", "g1")
		ŽELEZNIČNÍ SÍŤ
		ROZVOJ ŽELEZNIČNÍ SÍŤE ("1")
		CYKLOTRASA C25
		LETIŠTĚ
		OMEZENÍ ÚZEMÍ TECHNICKÝMI LIMITY LETIŠTĚ
		OCHRANNÁ PÁSMO VODNÍCH ZDROJŮ BEZ DALŠÍHO ROZLIŠENÍ
		KORIDOR PRODUKTOVODU ("DVR1")

SCHEMA

ORIENTACE

ČÍSLO PARÉ

RAZÍTKO

ING. ARCH. LADISLAV KOMRSKA

ARCHITEKTONICKÝ ATELIER PRAHA 4, MLÁDENOVŮVA 3234

NÁZEV ZAKÁZKY: ÚZEMNÍ PLÁN LUŽICE

MÍSTO ZAKÁZKY: LUŽICE, ÚSTECKÝ KRAJ

PORÍZOVATEL: MAGISTRÁT MĚSTA MOSTU

ZAK.Č.: 2402019

STUPEŇ: ÚPLNÉ ZNĚNÍ PO ZMĚNĚ Č. 1

DATUM: ÚNOR 2022

MĚŘÍTKO: 1 : 25 000

NÁZEV VÝKRESU: ČÍSLO VÝKRESU: 2B

VÝKRES ŠÍŘŠÍCH VZTAHŮ