


změna č. 1 územního plánu Lužice

výkres veřejně prospěšných staveb opatření a asanací

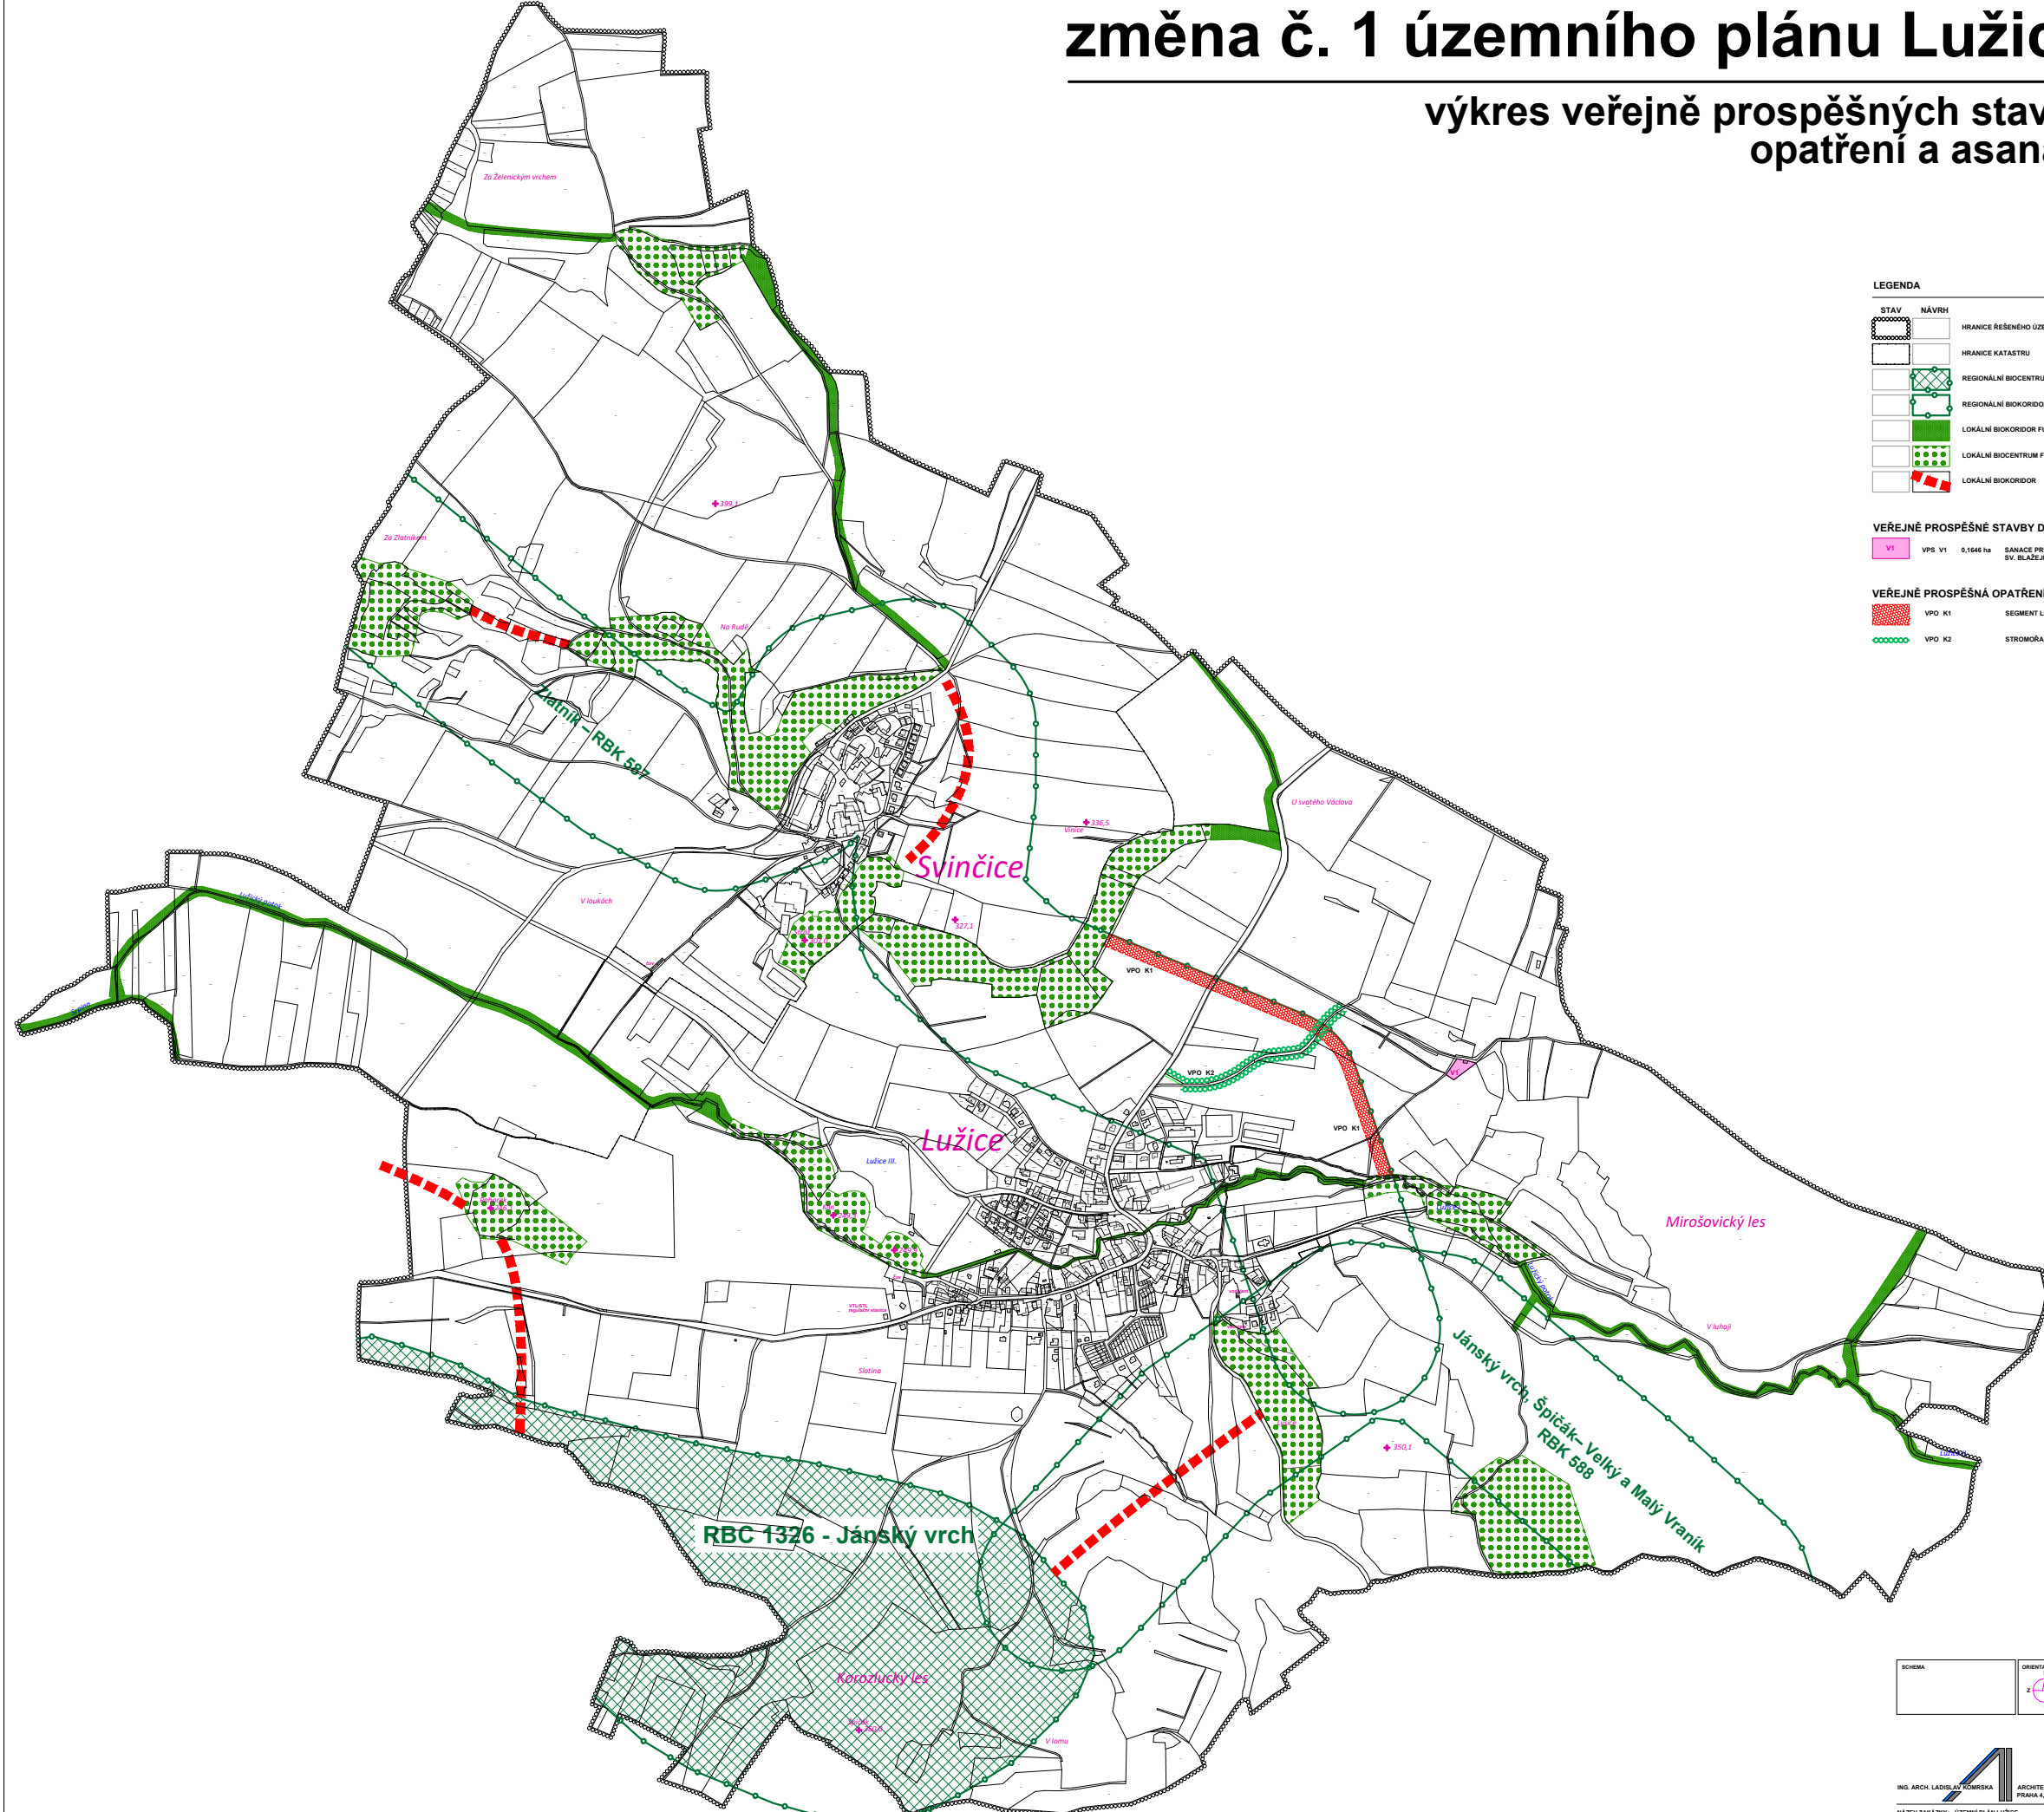

LEGENDA

STAV	NÁVRH	
-----	-----	HRANICE REŠENÉHO ÚZEMÍ
-----	-----	HRANICE KATASTRU
-----	-----	REGIONÁLNÍ BIOCENTRUM FUNKČNÍ
-----	-----	REGIONÁLNÍ BIOKORIDOR FUNKČNÍ
-----	-----	LOKÁLNÍ BIOKORIDOR FUNKČNÍ
-----	-----	LOKÁLNÍ BIOCENTRUM FUNKČNÍ
-----	-----	LOKÁLNÍ BIOKORIDOR

VEŘEJNĚ PROSPĚŠNÉ STAVBY DLE ZMĚNY Č.1 ÚP:

V1	VPS V1	0,1646 ha	SANACE PROSTORU POUTNÍ KAPLE SV. BLÁŽEJE
----	--------	-----------	--

VEŘEJNĚ PROSPĚŠNÁ OPATŘENÍ DLE ZMĚNY Č.1 ÚP:

-----	VPO K1	SEGMENT LOKÁLNÍHO BIOKORIDORU
-----	VPO K2	STROMOŘADÍ K POUTNÍ KAPLI

SCHEMA	ORIENTACE	ČÍSLO PANE
		HAZÍTKO

ING. ARCH. LADISLAV ZEMSKA ARCHITEKTURNÍ ATELIER
PRÁHA 4, MĚSTSKÁ 3234

NÁZEV ZAKÁZKY: ÚZEMNÍ PLÁN LUŽICE
MĚSTO ZÁKÁZKY: LUŽICE, ÚSTECKÝ KRAJ
PORUČOVATEL: MAGISTRÁT MĚSTA MOSTU

ZAK.Č.: 340/018
STAVBA: NÁVRH ZMĚNY Č.1
DATUM: ČERVENEC 2021
MĚSTRO: 1:500

NÁZEV VÝKRESU: ČÍSLO VÝKRESU: 1D

VEŘEJNĚ PROSPĚŠNÁ OPATŘENÍ