


úplné znění ÚP Lužice po změně č. 1

koordinační výkres

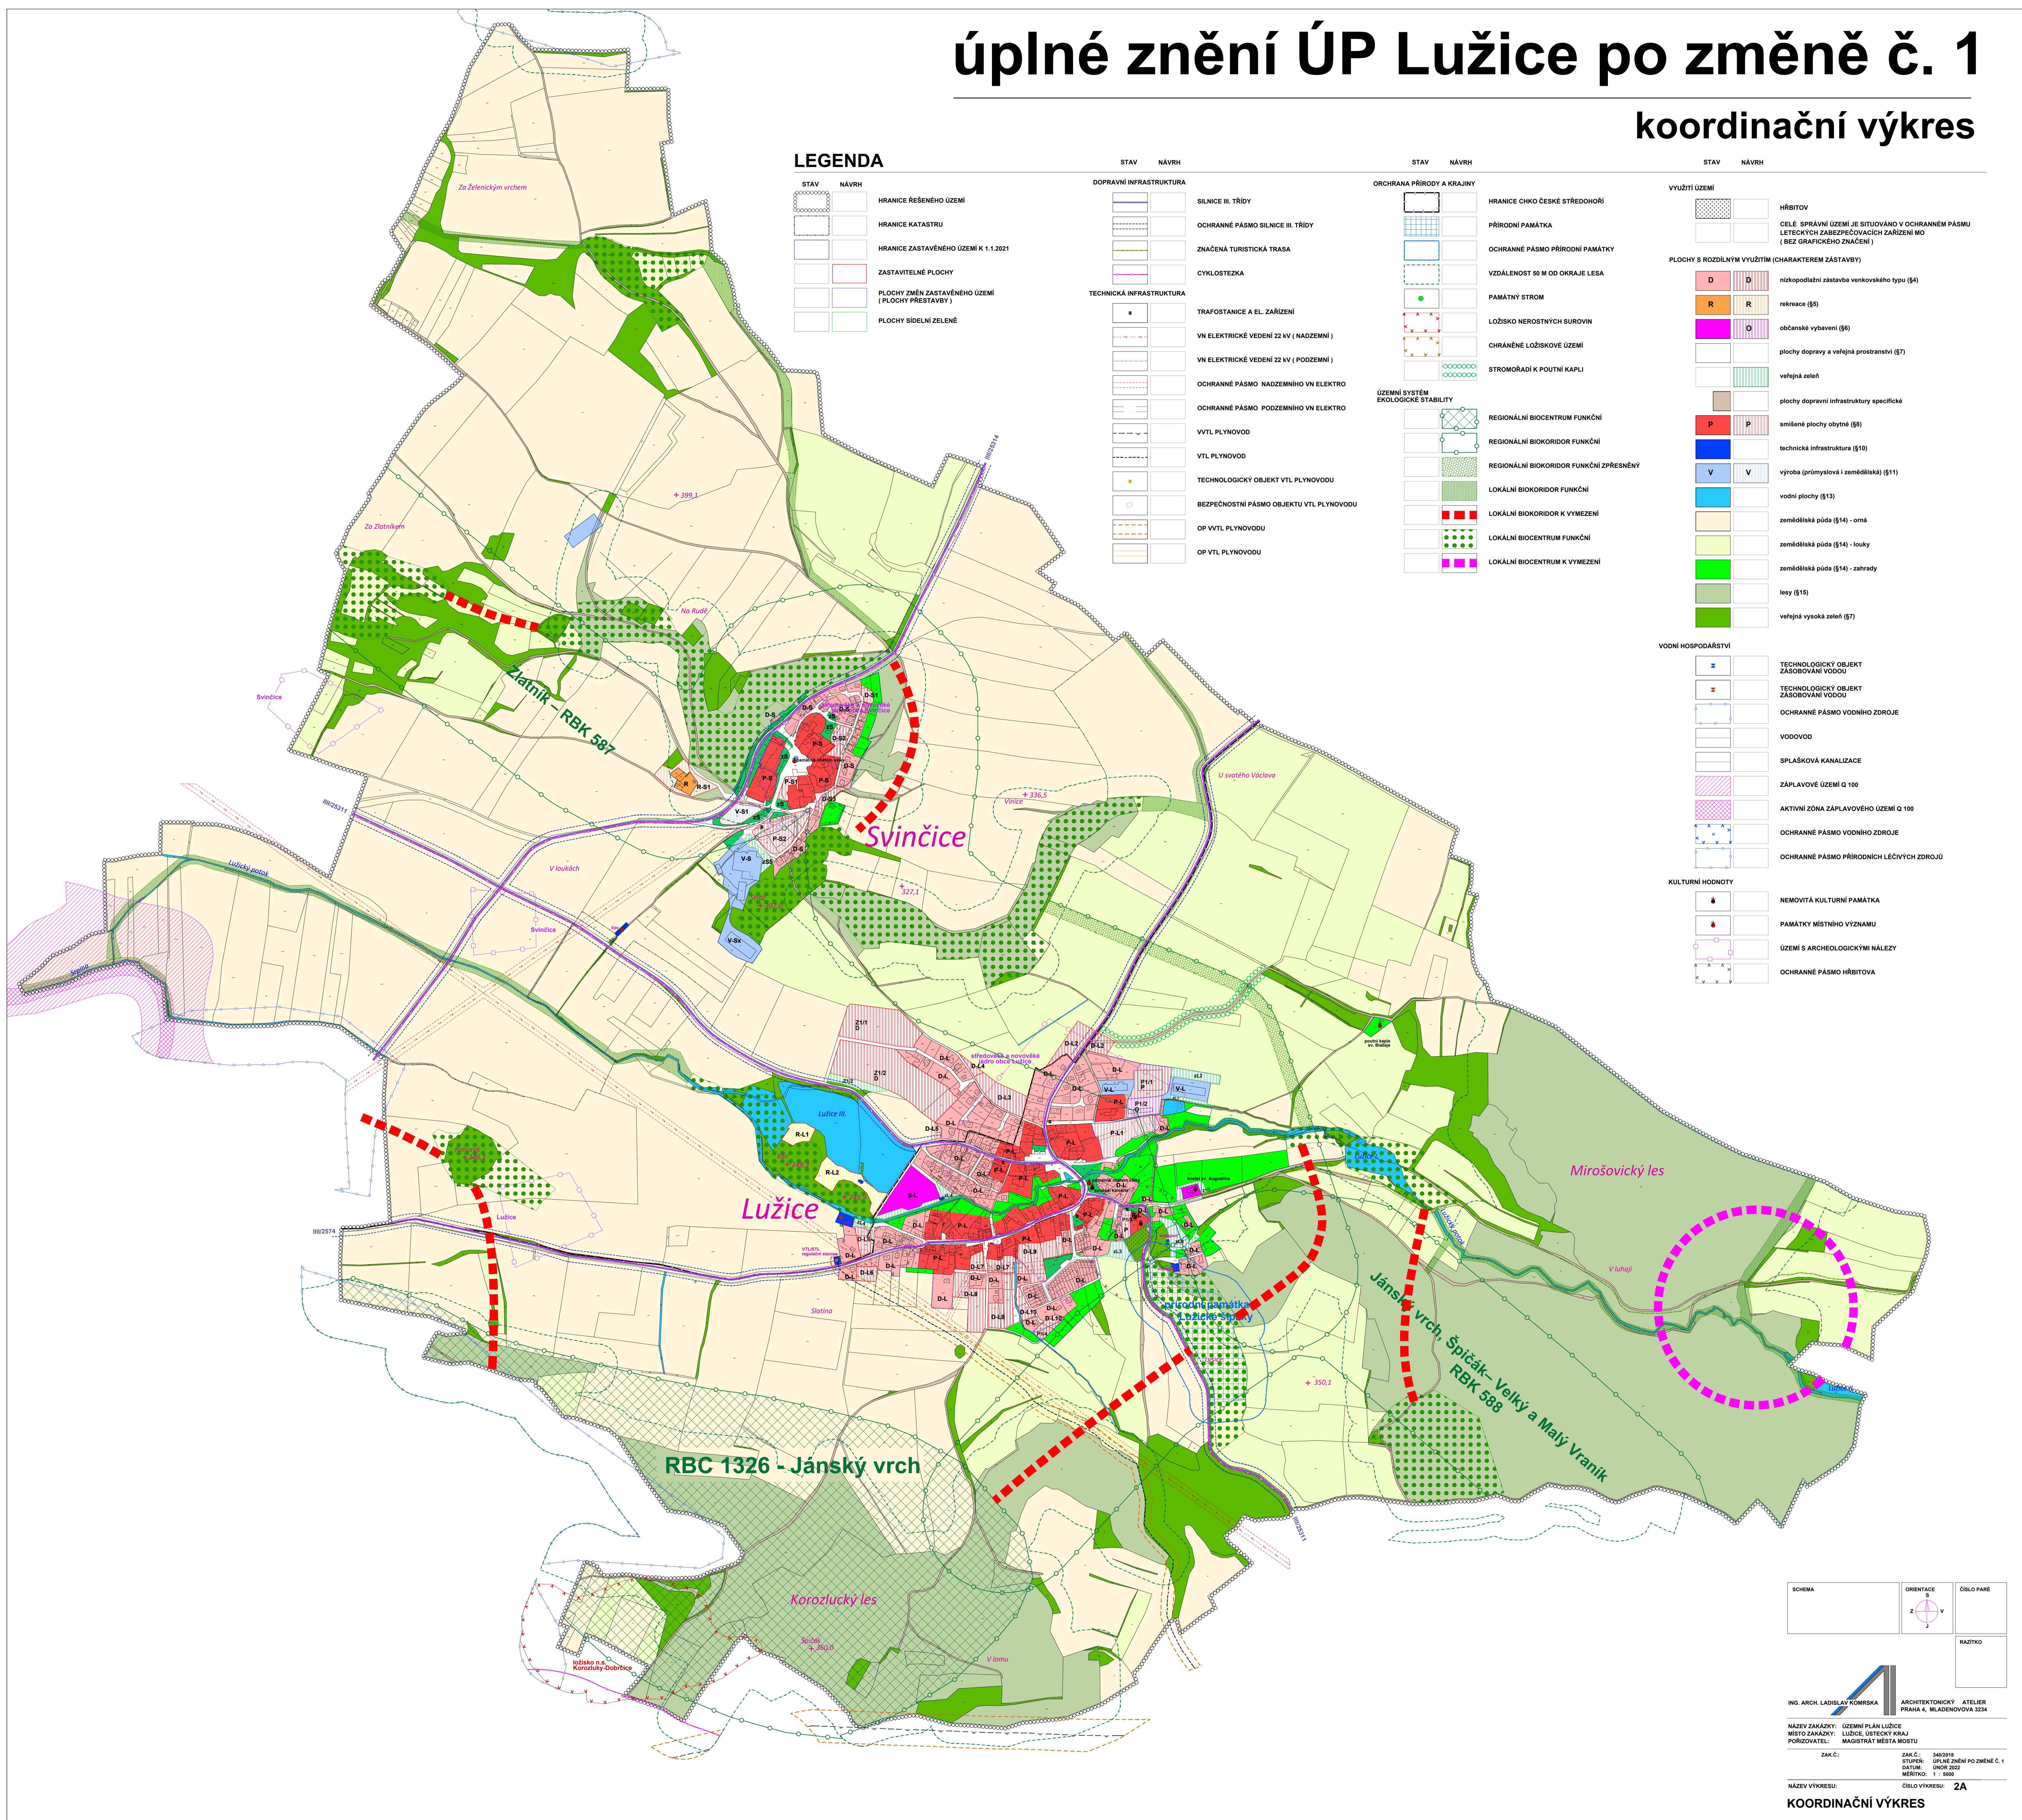

LEGENDA

STAV	NÁVRH	
[Symbol]	[Symbol]	HRANICE ŘEŠENÉHO ÚZEMÍ
[Symbol]	[Symbol]	HRANICE KATASTRU
[Symbol]	[Symbol]	HRANICE ZASTAVĚNÉHO ÚZEMÍ K 1.1.2021
[Symbol]	[Symbol]	ZASTAVITELNÉ PLOCHY
[Symbol]	[Symbol]	PLOCHY ZMĚN ZASTAVĚNÉHO ÚZEMÍ (PLOCHY PŘESTAVBY)
[Symbol]	[Symbol]	PLOCHY SIDELNÍ ZELENE

STAV	NÁVRH	
[Symbol]	[Symbol]	DOPRAVNÍ INFRASTRUKTURA
[Symbol]	[Symbol]	SILNICE III. TŘÍDY
[Symbol]	[Symbol]	OCHRANNÉ PÁSMO SILNICE III. TŘÍDY
[Symbol]	[Symbol]	ZNAČENÁ TURISTICKÁ TRASA
[Symbol]	[Symbol]	CYKLOSTEZKA
[Symbol]	[Symbol]	TECHNICKÁ INFRASTRUKTURA
[Symbol]	[Symbol]	TRAFOSTANICE A EL. ZAŘÍZENÍ
[Symbol]	[Symbol]	VN ELEKTRICKÉ VEDENÍ 22 KV (NADZEMNÍ)
[Symbol]	[Symbol]	VN ELEKTRICKÉ VEDENÍ 22 KV (PODZEMNÍ)
[Symbol]	[Symbol]	OCHRANNÉ PÁSMO NADZEMNÍHO VN ELEKTRO
[Symbol]	[Symbol]	OCHRANNÉ PÁSMO PODZEMNÍHO VN ELEKTRO
[Symbol]	[Symbol]	VTL PLYNOVOD
[Symbol]	[Symbol]	VTL PLYNOVOD
[Symbol]	[Symbol]	TECHNOLOGICKÝ OBJEKT VTL PLYNOVODU
[Symbol]	[Symbol]	BEZPEČNOSTNÍ PÁSMO OBJEKTU VTL PLYNOVODU
[Symbol]	[Symbol]	OP VTL PLYNOVODU
[Symbol]	[Symbol]	OP VTL PLYNOVODU

STAV	NÁVRH	
[Symbol]	[Symbol]	ORCHRAŇA PŘÍRODY A KRAJINY
[Symbol]	[Symbol]	HRANICE CHKO ČESKÉ STŘEDOHŘÍ
[Symbol]	[Symbol]	PŘÍRODNÍ PAMÁTKA
[Symbol]	[Symbol]	OCHRANNÉ PÁSMO PŘÍRODNÍ PAMÁTKY
[Symbol]	[Symbol]	VZDALENOST 50 M OD OKRAJE LESA
[Symbol]	[Symbol]	PAMÁTKY STROM
[Symbol]	[Symbol]	LOŽISKO NEROSTNÝCH SUROVIN
[Symbol]	[Symbol]	CHRANĚNÉ LOŽISKOVÉ ÚZEMÍ
[Symbol]	[Symbol]	STROMORADÍ K POUTNÍ KAPLI
[Symbol]	[Symbol]	ÚZEMNÍ SYSTÉM EKOLOGICKÉ STABILITY
[Symbol]	[Symbol]	REGIONÁLNÍ BIOCENTRUM FUNKČNÍ
[Symbol]	[Symbol]	REGIONÁLNÍ BIKORIDOR FUNKČNÍ
[Symbol]	[Symbol]	REGIONÁLNÍ BIKORIDOR FUNKČNÍ ZPŘESNĚNÝ
[Symbol]	[Symbol]	LOKÁLNÍ BIKORIDOR FUNKČNÍ
[Symbol]	[Symbol]	LOKÁLNÍ BIKORIDOR K VYMEZENÍ
[Symbol]	[Symbol]	LOKÁLNÍ BIKORIDOR FUNKČNÍ
[Symbol]	[Symbol]	LOKÁLNÍ BIOCENTRUM K VYMEZENÍ

STAV	NÁVRH	
[Symbol]	[Symbol]	VYUŽITÍ ÚZEMÍ
[Symbol]	[Symbol]	HŘBITOV
[Symbol]	[Symbol]	CELÉ SPRÁVNÍ ÚZEMÍ JE SITUOVANO V OCHRANNÉM PÁSMU LETECKÝCH ZABEZPEČOVACÍCH ZAŘÍZENÍ MO (BEZ GRAFICKÉHO ZNAČENÍ)
[Symbol]	[Symbol]	PLOCHY S ROZDÍLNÝM VYUŽITÍM (CHARAKTEREM ZÁSTAVBY)
[Symbol]	[Symbol]	nizkopodlažní zástavba venkovského typu (§4)
[Symbol]	[Symbol]	rekreace (§5)
[Symbol]	[Symbol]	občanské vybavení (§6)
[Symbol]	[Symbol]	plochy dopravy a veřejná prostranství (§7)
[Symbol]	[Symbol]	veřejná zelen
[Symbol]	[Symbol]	plochy dopravní infrastruktury specifické
[Symbol]	[Symbol]	smíšené plochy obytné (§8)
[Symbol]	[Symbol]	technická infrastruktura (§10)
[Symbol]	[Symbol]	výroba (průmyslová i zemědělská) (§11)
[Symbol]	[Symbol]	vodní plochy (§13)
[Symbol]	[Symbol]	zemědělská půda (§14) - orná
[Symbol]	[Symbol]	zemědělská půda (§14) - louky
[Symbol]	[Symbol]	zemědělská půda (§14) - zahrady
[Symbol]	[Symbol]	lesy (§15)
[Symbol]	[Symbol]	veřejná vysoká zelen (§7)
[Symbol]	[Symbol]	VODŇÍ HOSPODÁŘSTVÍ
[Symbol]	[Symbol]	TECHNOLOGICKÝ OBJEKT ZASOBOVÁNÍ VODOU
[Symbol]	[Symbol]	TECHNOLOGICKÝ OBJEKT ZASOBOVÁNÍ VODOU
[Symbol]	[Symbol]	OCHRANNÉ PÁSMO VODNÍHO ZDROJE
[Symbol]	[Symbol]	VODOVOD
[Symbol]	[Symbol]	SPLAŠKOVÁ KANALIZACE
[Symbol]	[Symbol]	ZÁPLAVOVÉ ÚZEMÍ Q 100
[Symbol]	[Symbol]	AKTIVNÍ ZÓNA ZÁPLAVOVÉHO ÚZEMÍ Q 100
[Symbol]	[Symbol]	OCHRANNÉ PÁSMO VODNÍHO ZDROJE
[Symbol]	[Symbol]	OCHRANNÉ PÁSMO PŘÍRODNÍCH LÉČIVÝCH ZDROJŮ
[Symbol]	[Symbol]	KULTURNÍ HODNOTY
[Symbol]	[Symbol]	NEMOVITÁ KULTURNÍ PAMÁTKA
[Symbol]	[Symbol]	PAMÁTKY MÍSTNÍHO VÝZNAMU
[Symbol]	[Symbol]	ÚZEMÍ S ARCHEOLOGICKÝMI NÁLEZY
[Symbol]	[Symbol]	OCHRANNÉ PÁSMO HŘBITOVA

SCHEMA [Symbol] ORIENTACE [Symbol] ČÍSLO PÁRE [Symbol]
RAZITKO [Symbol]

ING. ARCH. LADISLAV KOMRSKA ARCHITEKTONICKÝ ATELIER PRAHA 4, MLADENOVOVA 3234

NÁZEV ZAKÁZKY: ÚZEMNÍ PLÁN LUŽICE
MĚSTO ZÁKAZNÍK: LUŽICE, ÚSTECKÝ KRAJ
PORUČOVATEL: MĚSTSKÝ ÚŘAD LUŽICE

ZAK.Č.: 340/2018
STUPEŇ: ÚPLNÉ ZNĚNÍ PO ZMĚNĚ Č. 1
DATUM: ÚNOR 2022
MĚŘÍTKO: 1 : 5000

NÁZEV VÝKRESU: ČÍSLO VÝKRESU: 2A

KOORDINAČNÍ VÝKRES