

# změna č. 1 územního plánu Lužice

## koordinační výkres


### LEGENDA

STAV	NÁVRH	NÁVRH DLE ZMĚNY Č.1	
			HRANICE ŘEŠENÉHO ÚZEMÍ
			HRANICE KATASTRU
			HRANICE ZASTAVĚNÉHO ÚZEMÍ K 1.1.2021
			ZASTAVITELNÉ PLOCHY
			PLOCHY ZMĚN ZASTAVĚNÉHO ÚZEMÍ (PLOCHY PŘESTAVBY)
			PLOCHY SIDELNÍ ZELEŇ

STAV	NÁVRH	
		SILNICE III. TŘÍDY
		OCHRANNÉ PÁSMA SILNICE III. TŘÍDY
		ZNAČENÁ TURISTICKÁ TRASA
		CYKLOSTEZKA
		TECHNICKÁ INFRASTRUKTURA
		TRAFOSTANICE A EL. ZAŘÍZENÍ
		VN ELEKTRICKÉ VEDENÍ 22 kV (NADZEMNÍ)
		VN ELEKTRICKÉ VEDENÍ 22 kV (PODZEMNÍ)
		OCHRANNÉ PÁSMA NADZEMNÍHO VN ELEKTRO
		OCHRANNÉ PÁSMA PODZEMNÍHO VN ELEKTRO
		VTL PLYNOVOD
		VTL PLYNOVOD
		TECHNOLOGICKÝ OBJEKT VTL PLYNOVODU
		BEZPEČNOSTNÍ PÁSMA OBJEKTU VTL PLYNOVODU
		OP VTL PLYNOVODU
		OP VTL PLYNOVODU

STAV	NÁVRH	NÁVRH DLE ZMĚNY Č.1	
			ORCHRAŇA PŘÍRODY A KRAJINY
			HRANICE CHKO ČESKÉ STŘEDOHŘÍ
			PŘÍRODNÍ PAMÁTKA
			OCHRANNÉ PÁSMA PŘÍRODNÍ PAMÁTKY
			VZDALENOST 50 M OD OKRAJE LESA
			PAMÁTNÝ STROM
			LOŽIŠKO NEROSTNÝCH SUROVIN
			OCHRANĚNÉ LOŽIŠKOVÉ ÚZEMÍ
			STROMORADÍ K POUTNÍ KAPLI
			ÚZEMNÍ SYSTÉM EKOLOGICKÉ STABILITY
			REGIONÁLNÍ BIOCENTRUM FUNKČNÍ
			REGIONÁLNÍ BIORODOR FUNKČNÍ
			LOKÁLNÍ BIORODOR FUNKČNÍ
			LOKÁLNÍ BIORODOR K VYMEZENÍ
			LOKÁLNÍ BIOCENTRUM FUNKČNÍ
			LOKÁLNÍ BIOCENTRUM K VYMEZENÍ

STAV	NÁVRH	NÁVRH DLE ZMĚNY Č.1	
			VYUŽITÍ ÚZEMÍ
			HŘBITOV
			REGIONÁLNÍ BIORODOR FUNKČNÍ
			PLOCHY S ROZDILNÝM VYUŽITÍM (CHARAKTEREM ZÁSTAVBY)
			občanské vybavení (§6)
			smíšené plochy obytné (§6)
			nízkopodlažní zástavba venkovského typu (§4)
			plochy bydlení
			rekreace (§5)
			zemědělská půda (§14) - orná
			zemědělská půda (§14) - louky
			zemědělská půda (§14) - zahrady
			veřejná vysoká zeleň (§7)
			lesy (§15)
			vodní plochy (§13)
			výroba (průmyslová i zemědělská) (§11)
			technická infrastruktura (§10)
			plochy dopravy a veřejná prostranství (§7)
			plochy dopravní infrastruktury specifické
			veřejná zeleň
			CELÉ SPRÁVNÍ ÚZEMÍ JE SITUOVANO V OCHRANNÉM PÁSMA LETECKÝCH ZABEZPEČOVACÍCH ZAŘÍZENÍ MO (BEZ GRAFICKÉHO ZNAČENÍ)
			TECHNOLOGICKÝ OBJEKT ZASOBOVÁNÍ VODOU
			TECHNOLOGICKÝ OBJEKT ZASOBOVÁNÍ VODOU
			OCHRANNÉ PÁSMA VODNÍHO ZDROJE
			VODOVOD
			SPĚŠKOVÁ KANALIZACE
			ZÁPLAVOVÉ ÚZEMÍ Q 100
			AKTIVNÍ ZÓNA ZÁPLAVOVÉHO ÚZEMÍ Q 100
			OCHRANNÉ PÁSMA VODNÍHO ZDROJE
			OCHRANNÉ PÁSMA PŘÍRODNÍCH LÉČIVÝCH ZDROJŮ
			NEMOVITÁ KULTURNÍ PAMÁTKA
			PAMÁTKY MÍSTNÍHO VÝZNAMU
			ÚZEMÍ S ARCHEOLOGICKÝMI NÁLEZY
			OCHRANNÉ PÁSMA HŘBITOVA

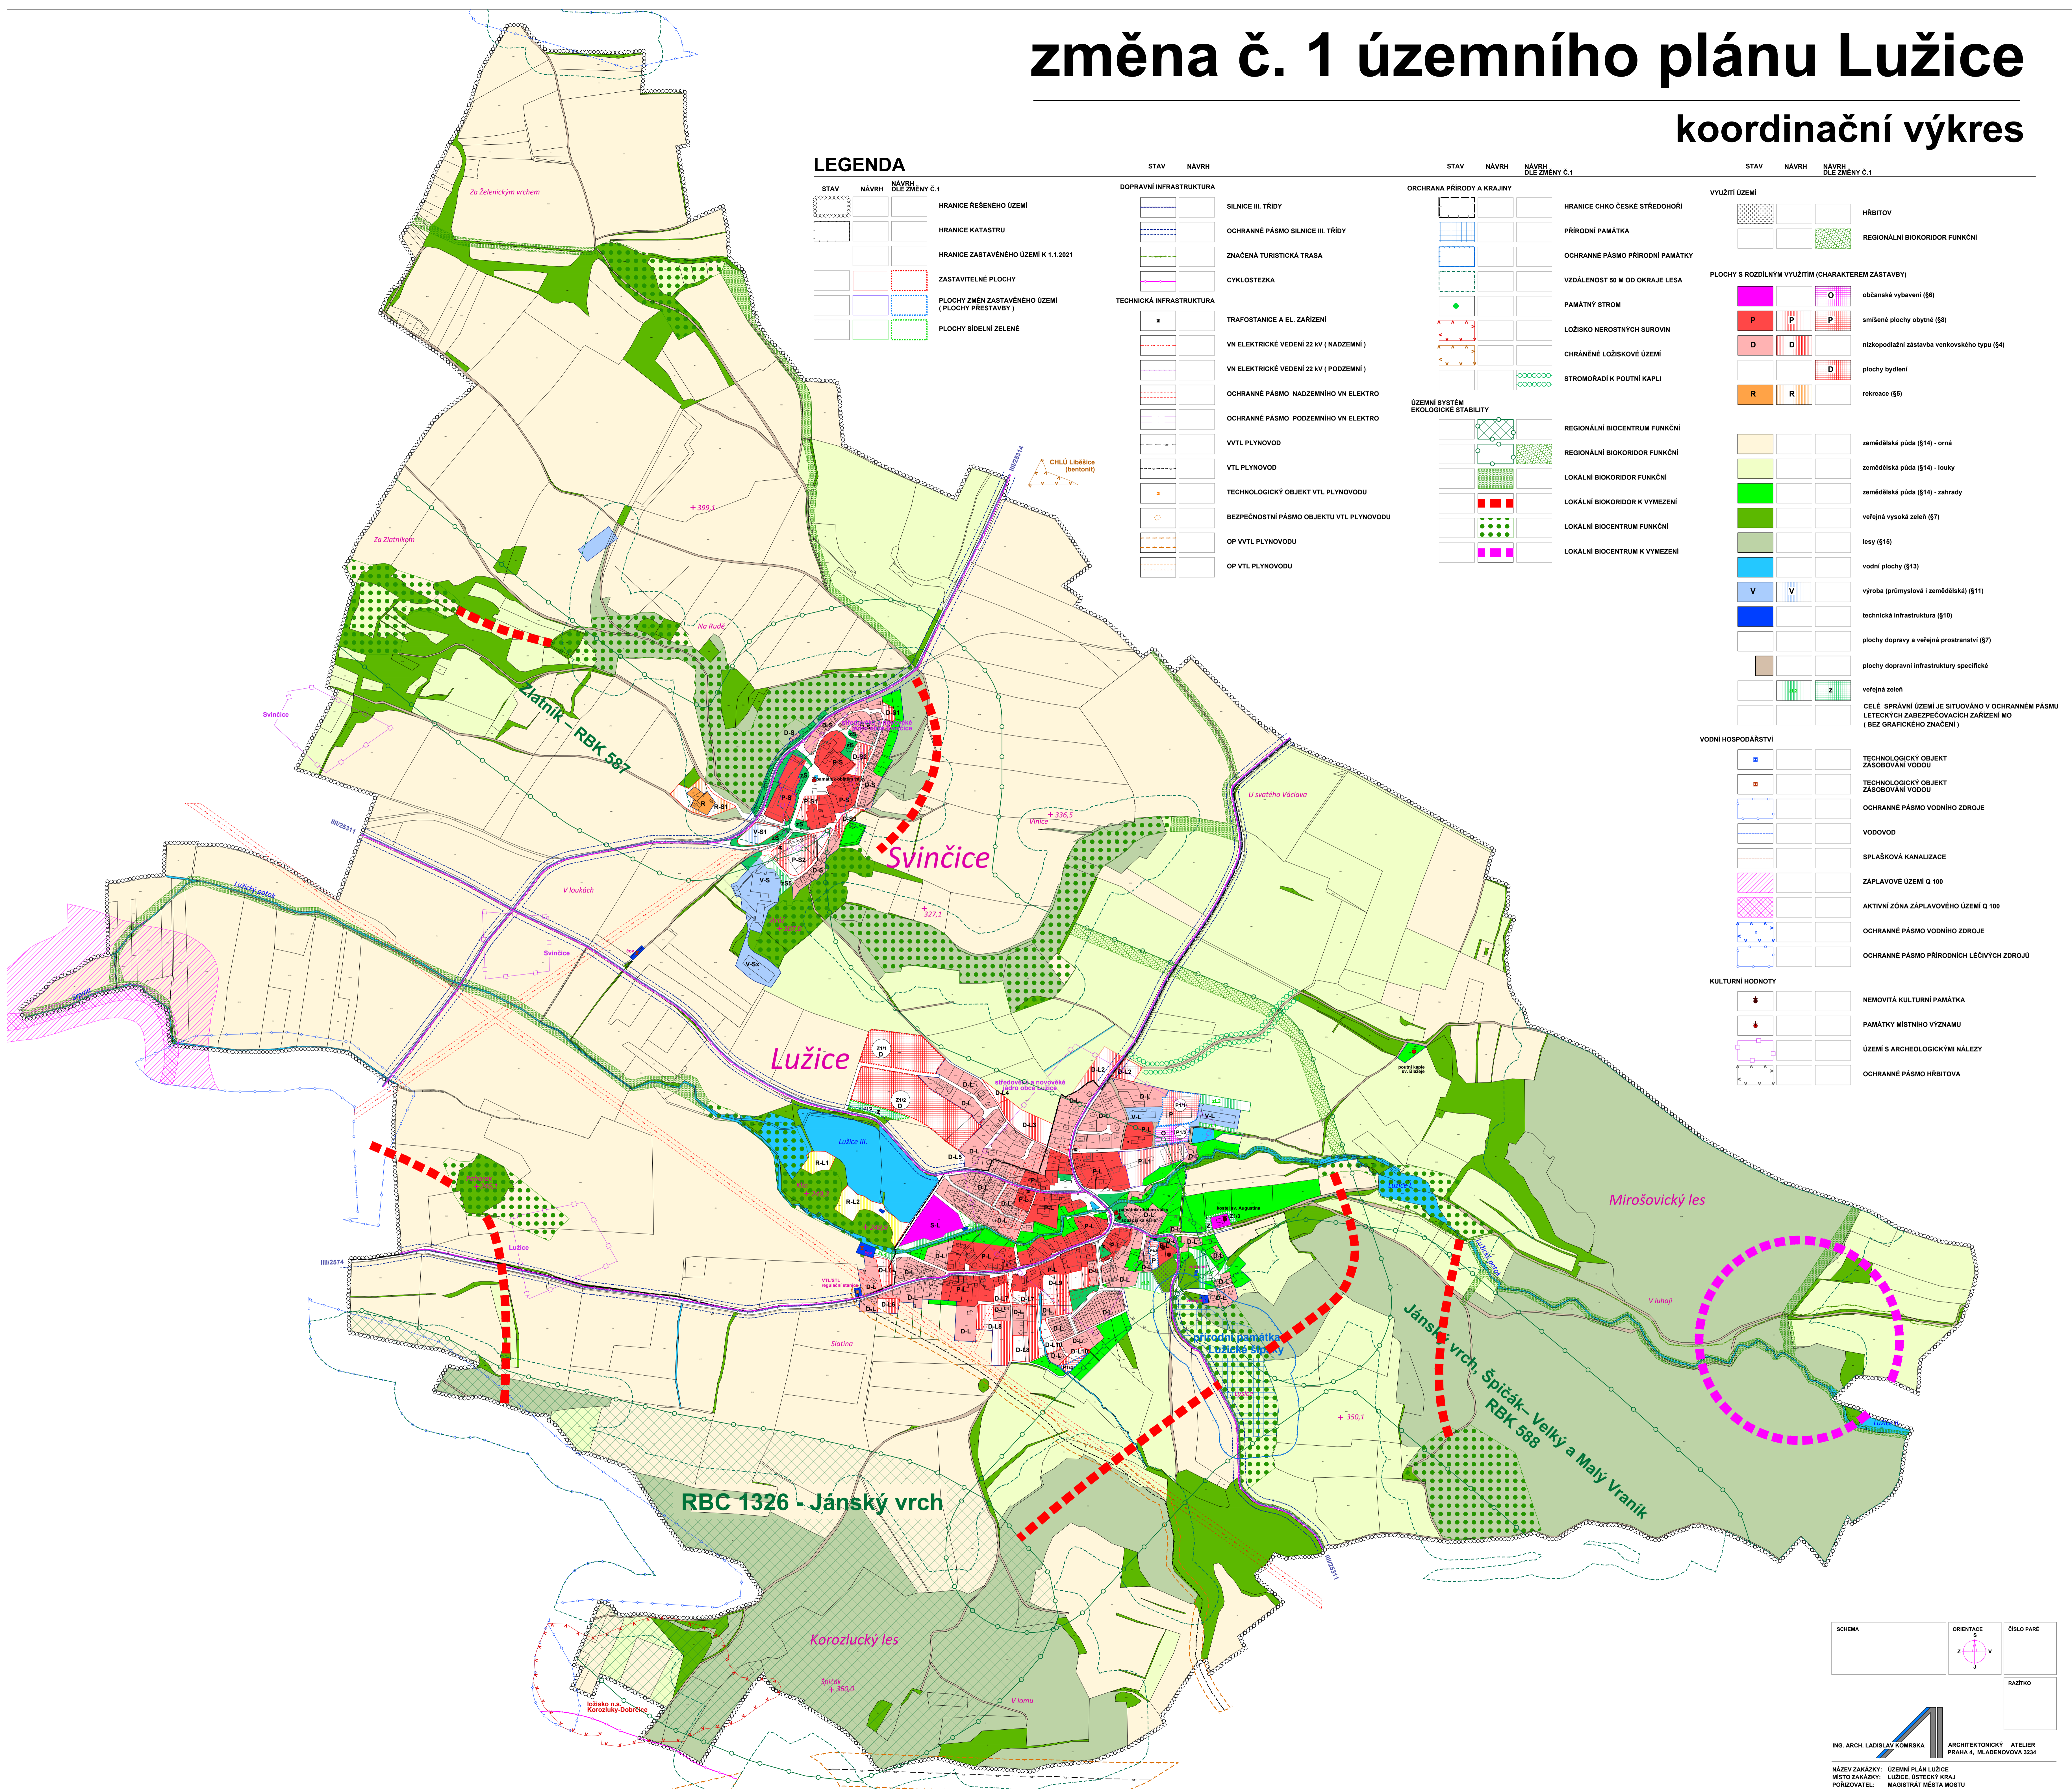

SCHEMA	ORIENTACE	ČÍSLO PÁRE
		RAZITKO

ING. ARCH. LADISLAV KOMRSKA  
ARCHITEKTONICKÝ ATELIER  
PRAHA 4, MLADENOVŮVA 3234

NÁZEV ZAKÁZKY: ÚZEMNÍ PLÁN LUŽICE  
MĚTO ZÁKAZNÍK: LUŽICE, ÚSTECKÝ KRAJ  
PORUČOVATEL: MĚSTSKÝ ÚŘAD LUŽICE

ZAK.Č.: 340/2018  
STUPEŇ: NÁVRH ZMĚNY Č. 1  
DATUM: ČERVENEC 2021  
MĚŘÍTKO: 1 : 5000

NÁZEV VÝKRESU: ČÍSLO VÝKRESU: 2A

KOORDINAČNÍ VÝKRES